


Maitre d'ouvrage :

STRUDAL
L'ARTOUT BÉTON

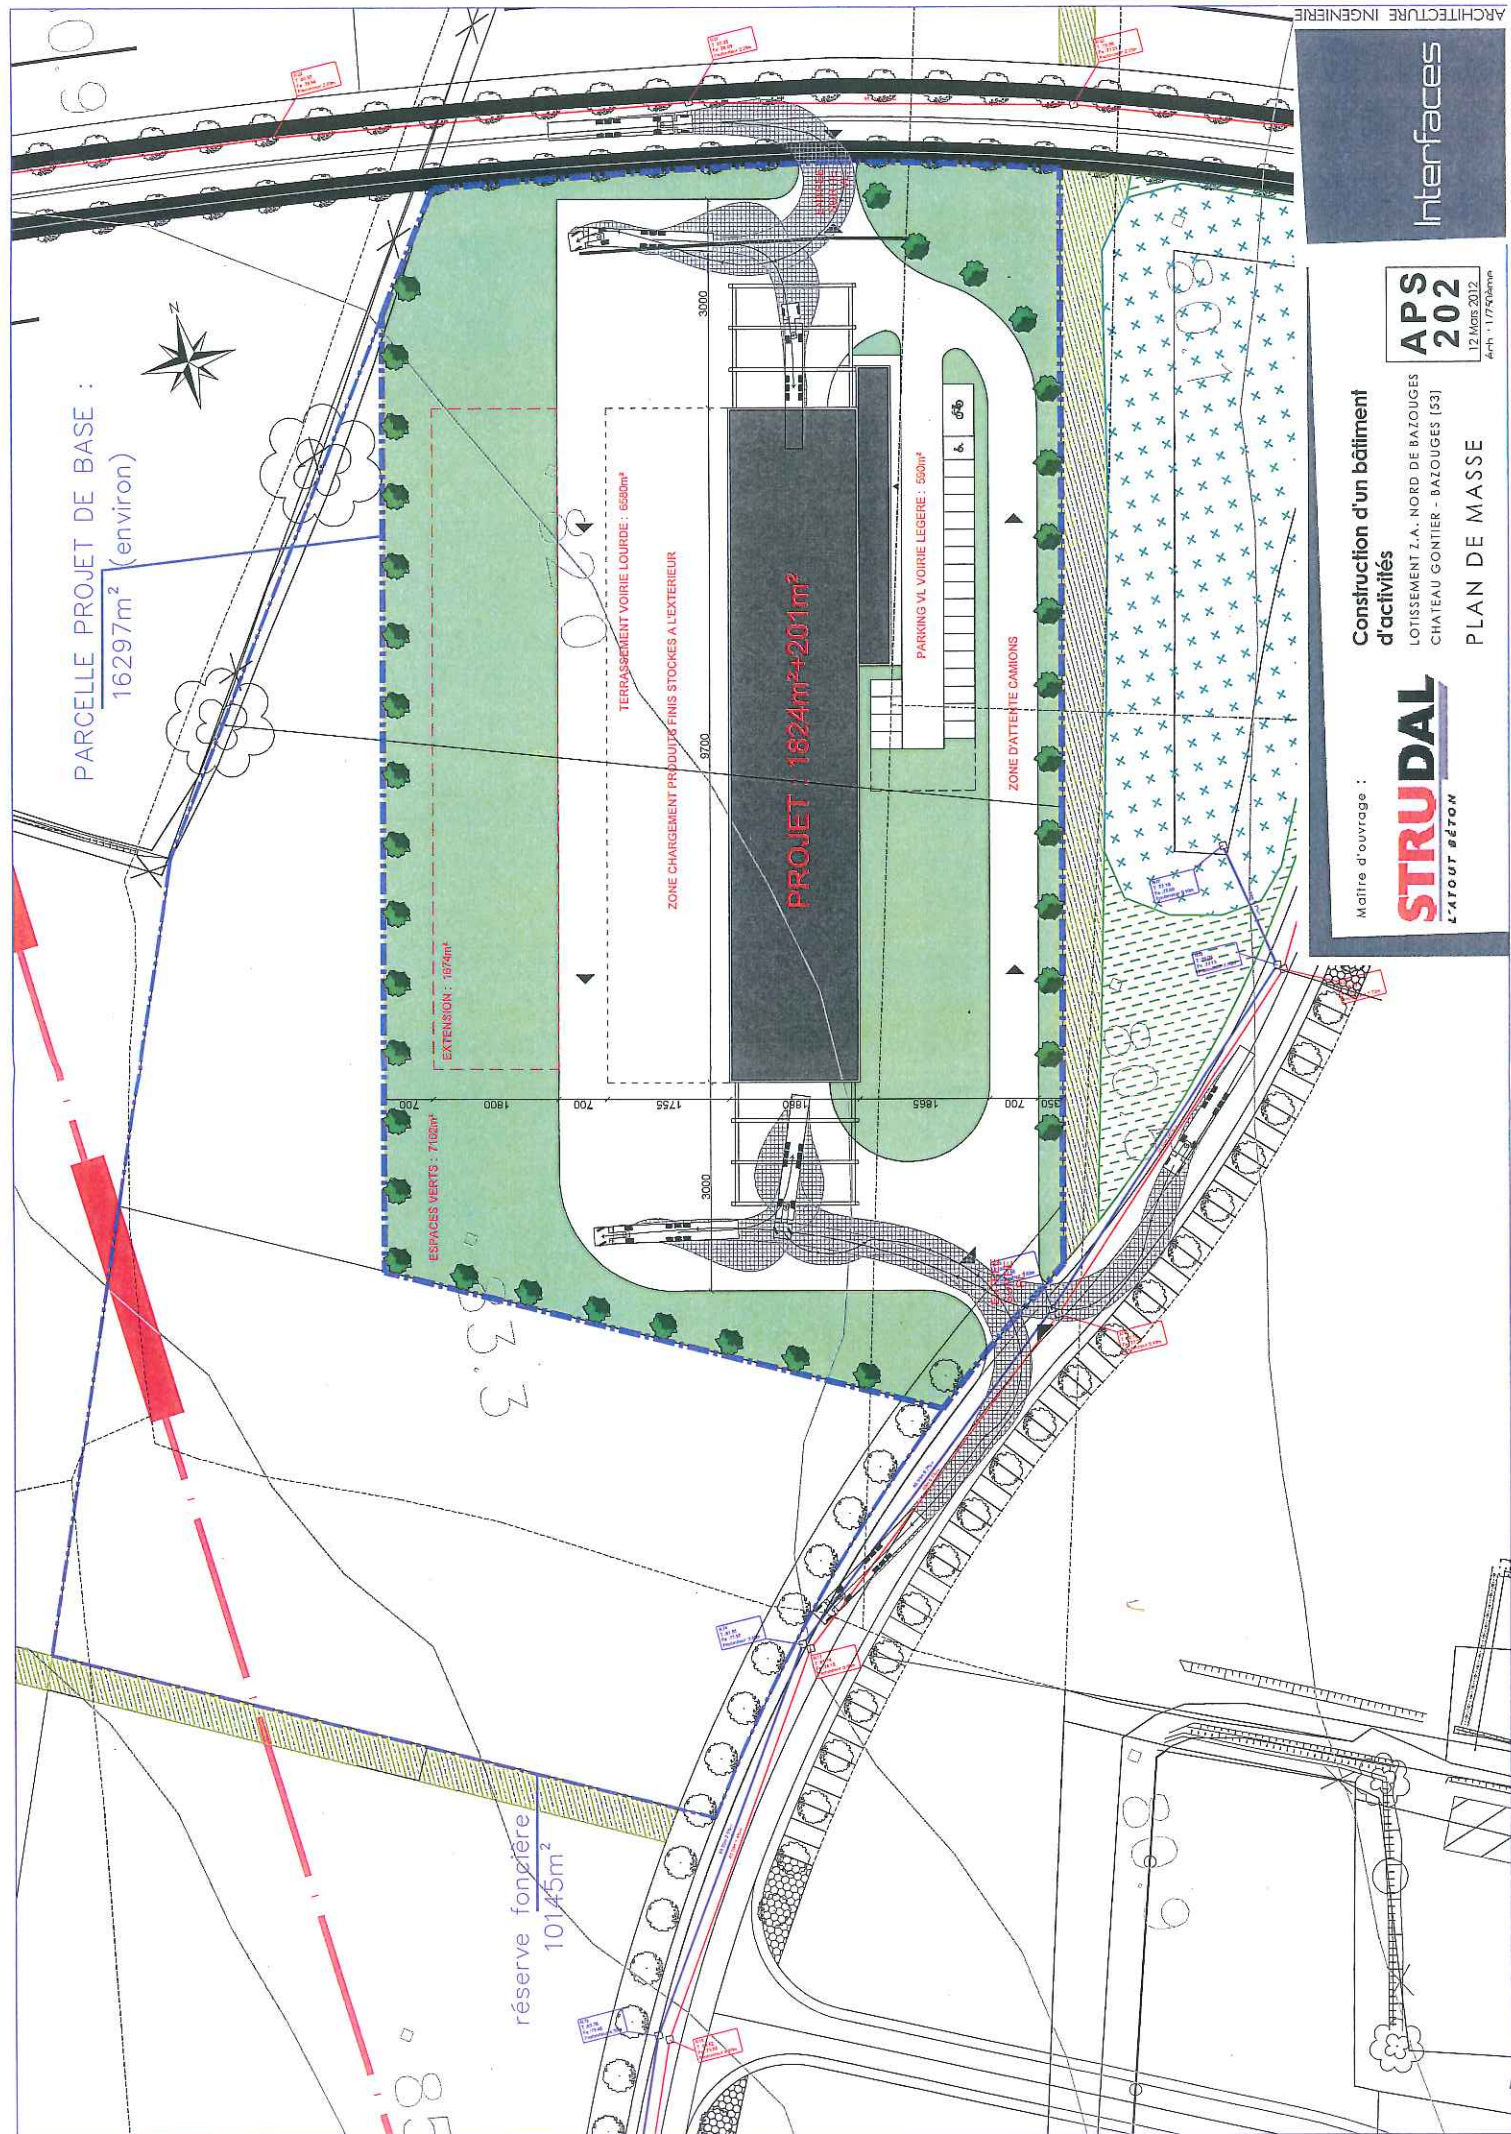

PARCELLE PROJET DE BASE :
16297m² (environ)

réserve foncière
10145m²

TERRASSEMENT VOIRIE LOURDE : 6500m²

ZONE CHARGEMENT PRODUITS FINIS STOCKES A L'EXTERIEUR

PROJET : 1824m² + 201m²

PARKING VL VOIRIE LEGERE : 500m²

ZONE D'ATTENTE CAMIONS

ESPACE VERTS : 7100m²

EXTENSION : 1874m²

